


<b>A</b>	ZONE AGRICOLE
<b>U</b>	ZONE URBAINE
<b>N</b>	ZONE NATURELLE
	LIMITE DE COMMUNE
	LIMITE DE ZONE, DE SECTEUR
	AXES DE RUISELLEMENT
	CHEMIN A PROTEGER AU TITRE DU L.123.1.6°
	MUR HAUT A PROTEGER AU TITRE DU L.123.1.7°
	PROPRIETE, FERME REMARQUABLE A PRESERVER AU TITRE DU L.123.1.7°
	PARTIE DE ZONE OU DOIVENT OBLIGATOIREMENT ETRE IMPLANTEES LES CONSTRUCTIONS
	CONE DE VUE

DEPARTEMENT DU VAL D'OISE

## COMMUNE DE SAINT GERVAIS

n° INSEE : 95.554

COMMUNE DE SAINT GERVAIS - Mairie - Rue Robert Gusnier 95420 St Gervais - T/ 01.34.67.02.71 - F/01.34.67.20.54

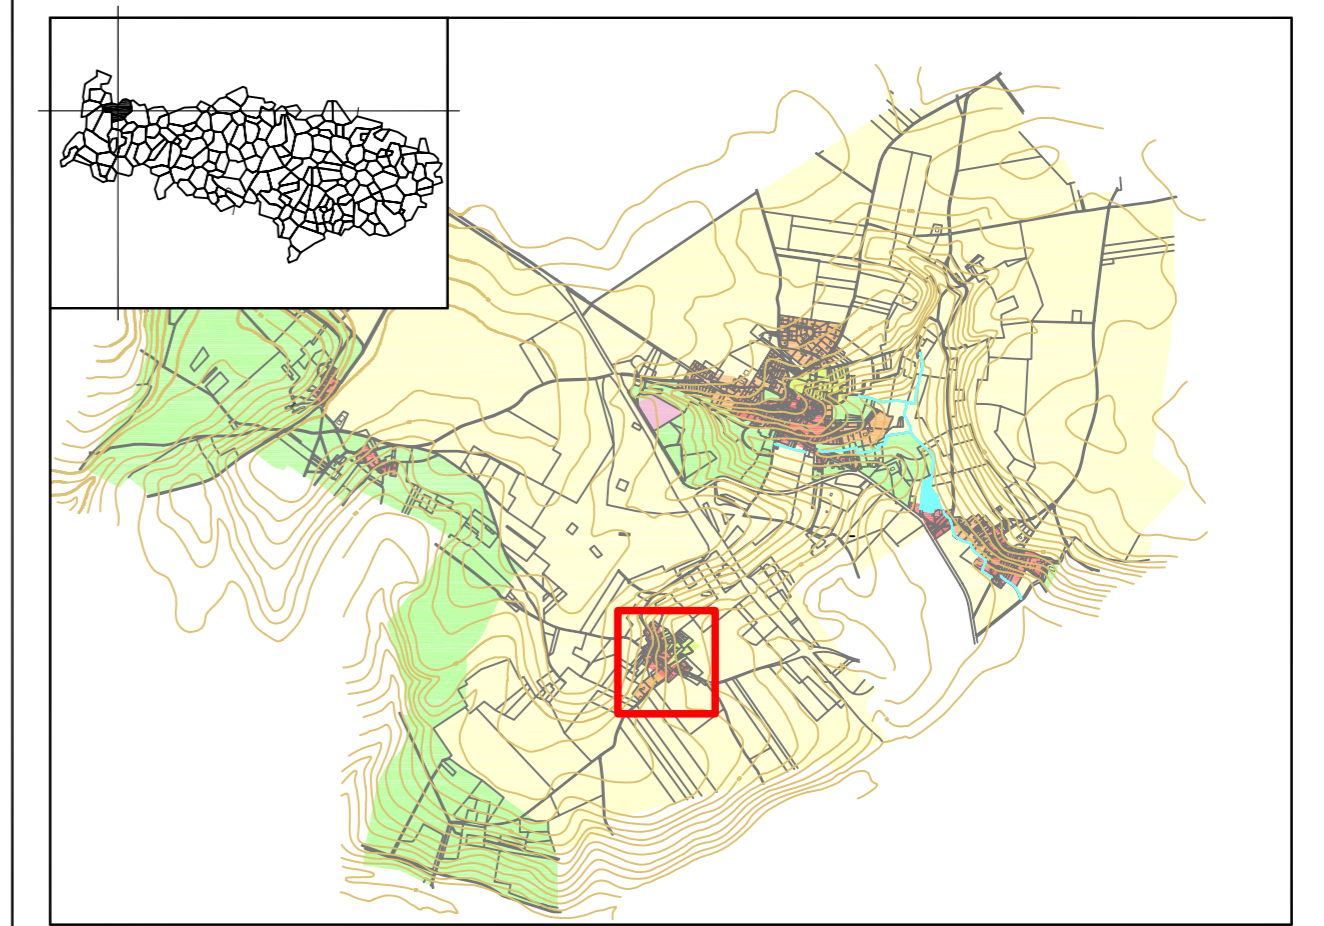

### P.L.U.

DOCUMENTS GRAHIQUES

HAMEAU D'ARCHEMONT

4  
5

ECHELLE : 1/2000è



PLU APPROUVE LE 11/02/2008