

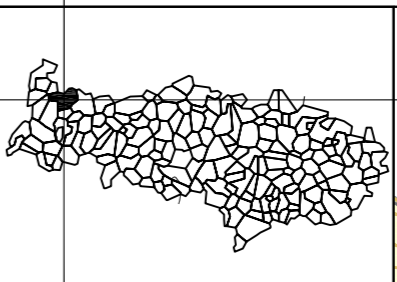
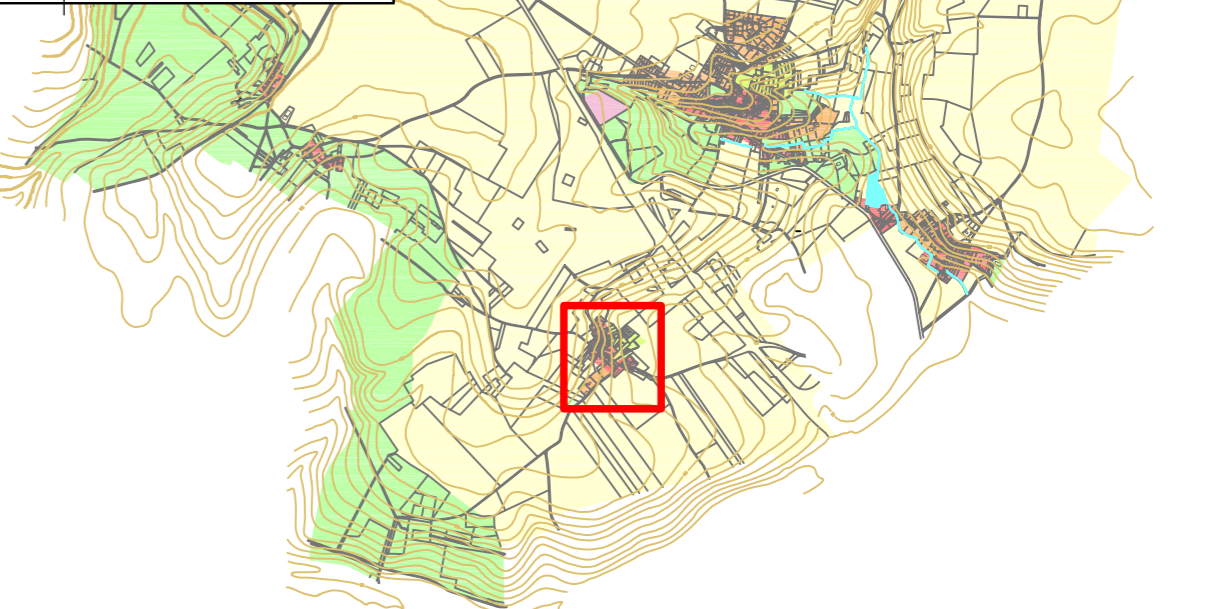
A	ZONE AGRICOLE
U	ZONE URBAINE
N	ZONE NATURELLE
	LIMITE DE COMMUNE
	LIMITE DE ZONE, DE SECTEUR
	AXES DE RUISSELLEMENT
	CHEMIN A PROTEGER AU TITRE DU L.123.1.6°
	MUR HAUT A PROTEGER AU TITRE DU L.123.1.7°
	PROPRIETE, FERME REMARQUABLE A PRESERVER AU TITRE DU L.123.1.7°
	PARTIE DE ZONE OU DOIVENT OBLIGATOIREMENT ETRE IMPLANTEES LES CONSTRUCTIONS
	CONE DE VUE

DEPARTEMENT DU VAL D'OISE

COMMUNE DE SAINT GERVAIS

n° INSEE : 95.554

COMMUNE DE SAINT GERVAIS - Mairie - Rue Robert Gusnier 95420 St Gervais - T/ 01.34.67.02.71 - F/01.34.67.20.54

P.L.U.


DOCUMENTS GRAHIQUES

HAMEAU D'ARCHEMONT

ECHELLE : 1/2000è

4
5

PLU APPROUVE LE 11/02/2008



Hortésie - 11 rue des Saules - BP 20 006 - 95 450 VIGNY - T/ 01.30.39.24.88 - F/ 01.34.66.16.59 - hortésie@hortésie.biz